


EN EL PRESENTE DOCUMENTO, NI LAS SUPERFICIES REFLEJADAS EN EL, TIENEN CARÁCTER VINCULANTE, NI SUPONE UN DOCUMENTO CONTRACTUAL. EL PROMOTOR SE RESERVA EL DERECHO A INTRODUCIR MODIFICACIONES POR NECESIDADES DE LA CONSTRUCCIÓN, POR EXIGENCIAS TÉCNICAS, REQUERIMIENTOS MUNICIPALES, O POR DECISION DE LA DIRECCIÓN FACULTATIVA

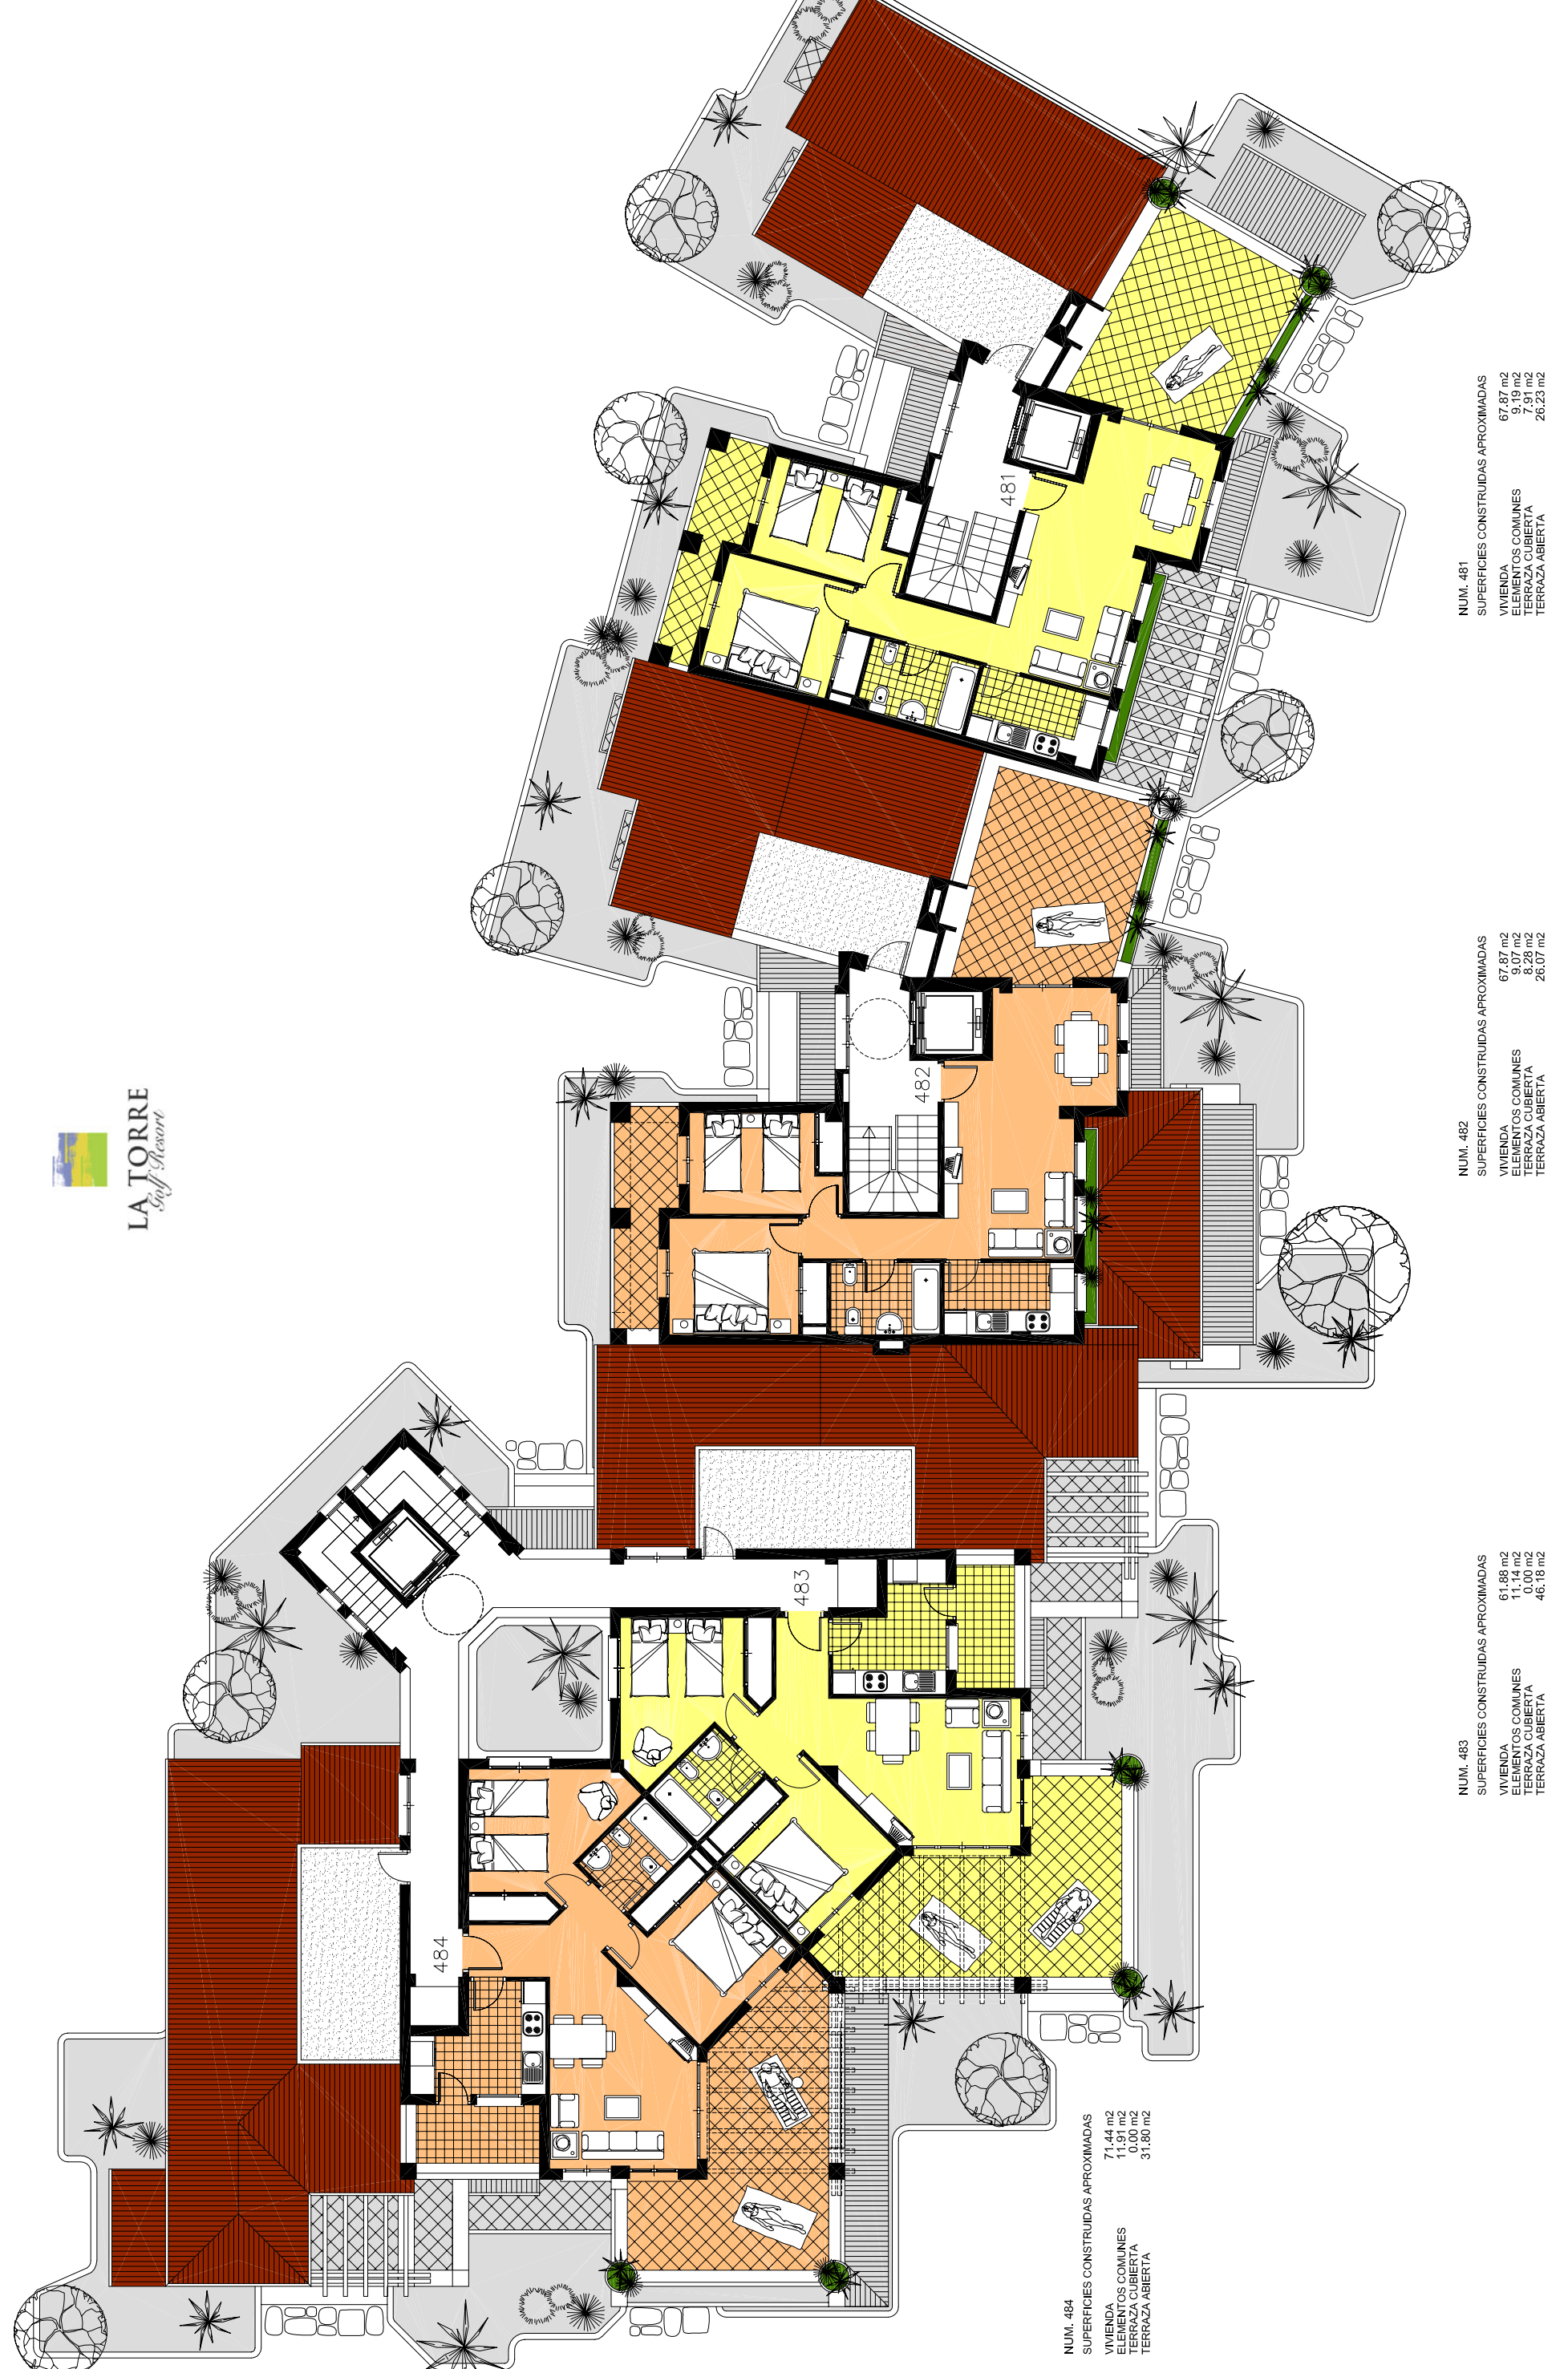

NUM. 484

SUPERFICIES CONSTRUIDAS APROXIMADAS	
VIVIENDA	71.44 m <sup>2</sup>
ELEMENTOS COMUNES	1.14 m <sup>2</sup>
TERRAZA CUBIERTA	0.00 m <sup>2</sup>
TERRAZA ABIERTA	31.80 m <sup>2</sup>

NUM. 483

SUPERFICIES CONSTRUIDAS APROXIMADAS	
VIVIENDA	61.88 m <sup>2</sup>
ELEMENTOS COMUNES	91.34 m <sup>2</sup>
TERRAZA CUBIERTA	0.00 m <sup>2</sup>
TERRAZA ABIERTA	46.18 m <sup>2</sup>

NUM. 482

SUPERFICIES CONSTRUIDAS APROXIMADAS	
VIVIENDA	67.87 m <sup>2</sup>
ELEMENTOS COMUNES	9.07 m <sup>2</sup>
TERRAZA CUBIERTA	8.28 m <sup>2</sup>
TERRAZA ABIERTA	26.07 m <sup>2</sup>

NUM. 481

SUPERFICIES CONSTRUIDAS APROXIMADAS	
VIVIENDA	67.87 m <sup>2</sup>
ELEMENTOS COMUNES	9.19 m <sup>2</sup>
TERRAZA CUBIERTA	7.91 m <sup>2</sup>
TERRAZA ABIERTA	26.23 m <sup>2</sup>

ADVERTENCIA: LAS SUPERFICIES EXPRESADAS EN LOS CUADROS SON SUPERFICIES CONSTRUIDAS APROXIMADAS COMPUTADAS AL 100 % CON INDEPENDENCIA DE LA NORMATIVA QUE LE SEA APLICABLE